


Reichenbach Architekten ag

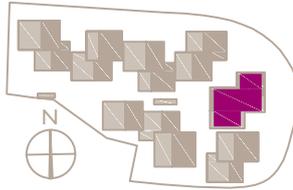


Panorama a

Datum: 27. Februar 2025

Panorama a II



Reichenbach Architekten ag

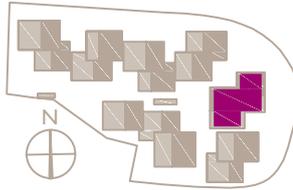

Panorama a

Panorama a II, Wohnung. I.Obergeschoss appartement 1. etage

Datum: 27. Februar 2025



Bezeichnung Description	Mietfläche Surface a'louer	Balkon Balcon	Keller/ Cave	Mietpreis in CHF/Monat Prix a'louer en CHF/mois	Mietpreis in CHF/Jahr Prix a'louer en CHF/ans
Panorama a, II	180m ²	30m ²	19m ²		
2 Parkplätze/parking (optional)	je	150		2 Stück inkl.	2 Stück inkl.
NK ca. Pauschale / Frais supplémentaires prix globale					
Mietpreis in CHF Prix a'louer en CHF					



Reichenbach Architekten ag



Panorama a

Panorama a II, Wohnung. I. Obergeschoss appartement I. etage


Datum: 27. Februar 2025

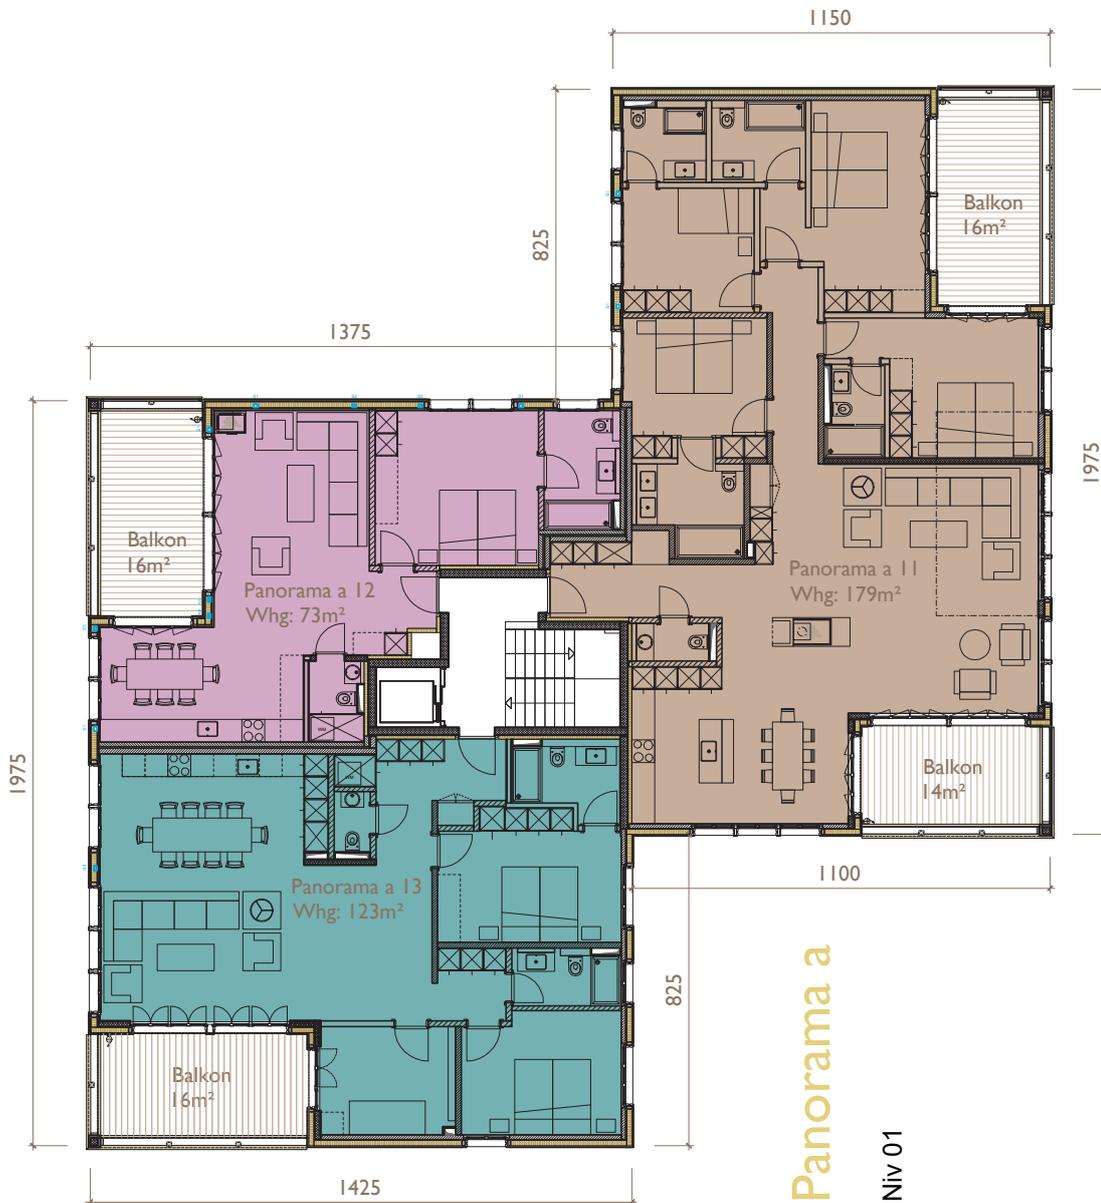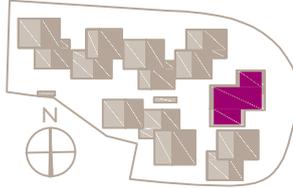

Reichenbach Architekten ag

Panorama a

Panorama a II, Wohnung. I. Obergeschoss

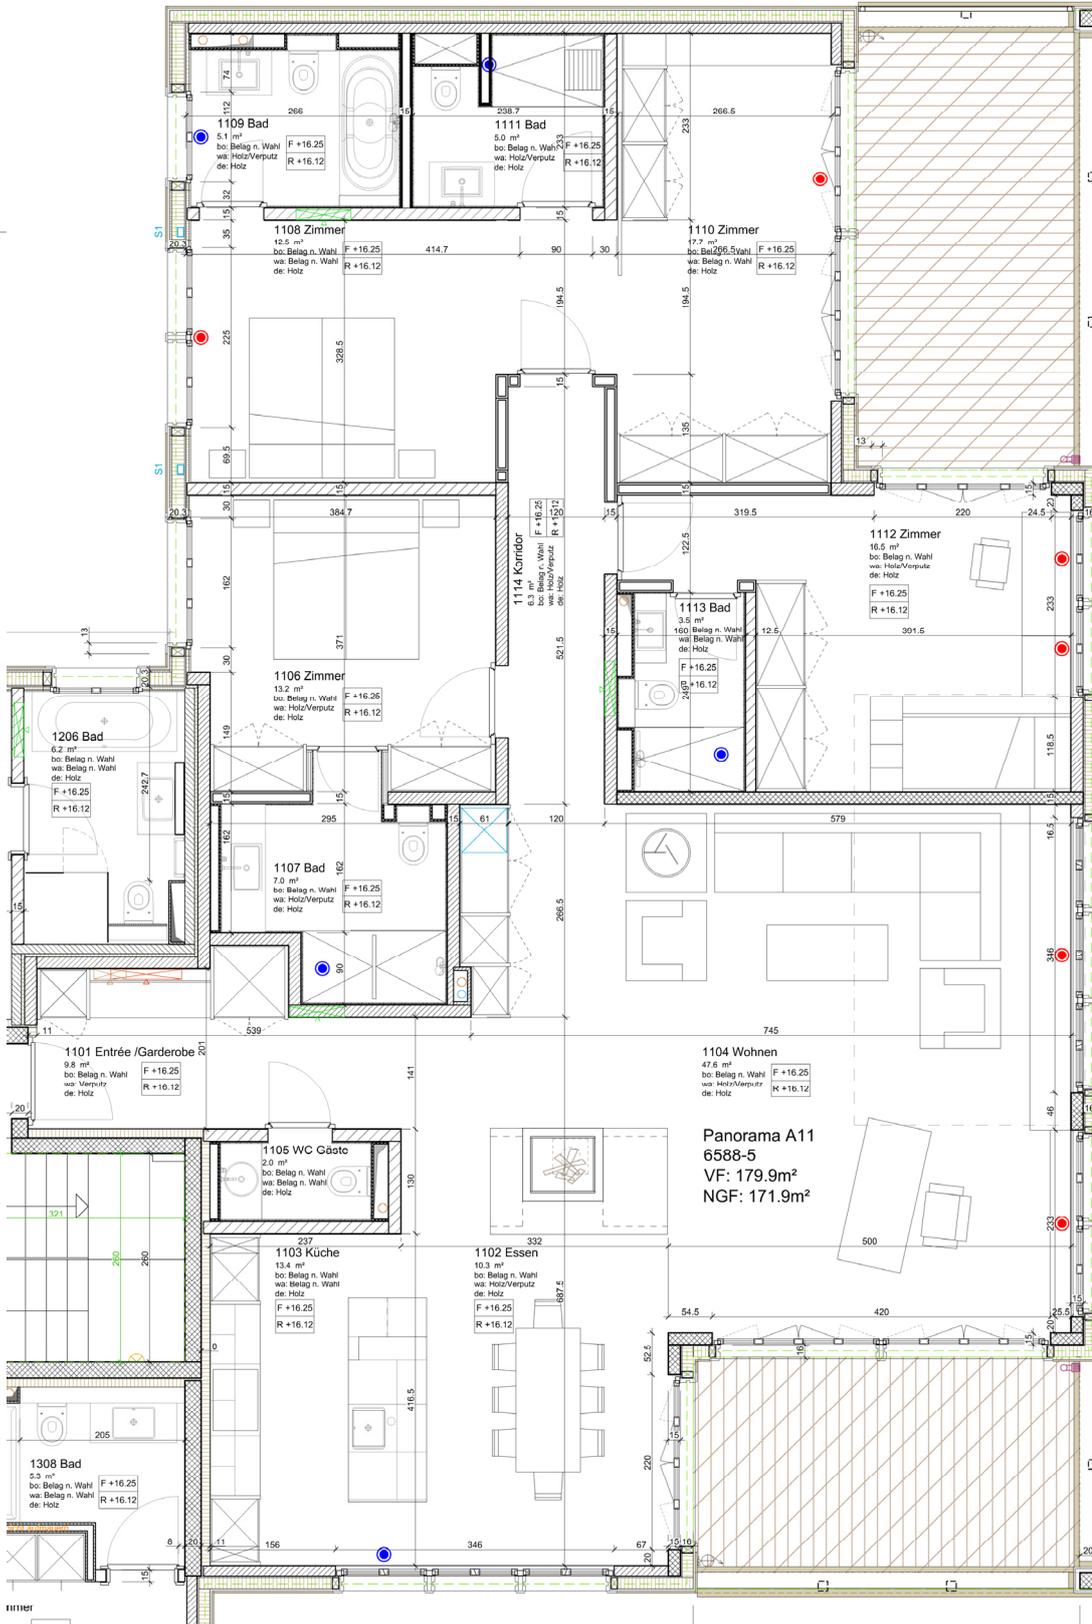

Mst. 1:50
Datum
07.05.2020

Panorama A11, Grundriss
Reichenb. Beteiligungen
A3

Überbauung "von Grünigen Matte", 3792 Saanen
Reichenbach Architekten ag, Dorfstrasse 4, Postfach 83, CH-3792 Saanen,
Phone / Fax: +41 33 744 06 03 / 04, E-mail office@rb-arch.ch

vgm08

Grundriss vermass

Reichenbach Architekten ag



Panorama a

Panorama a II, Wohnung. I.Obergeschoss appartement I. etage

Datum: 27. Februar 2025

